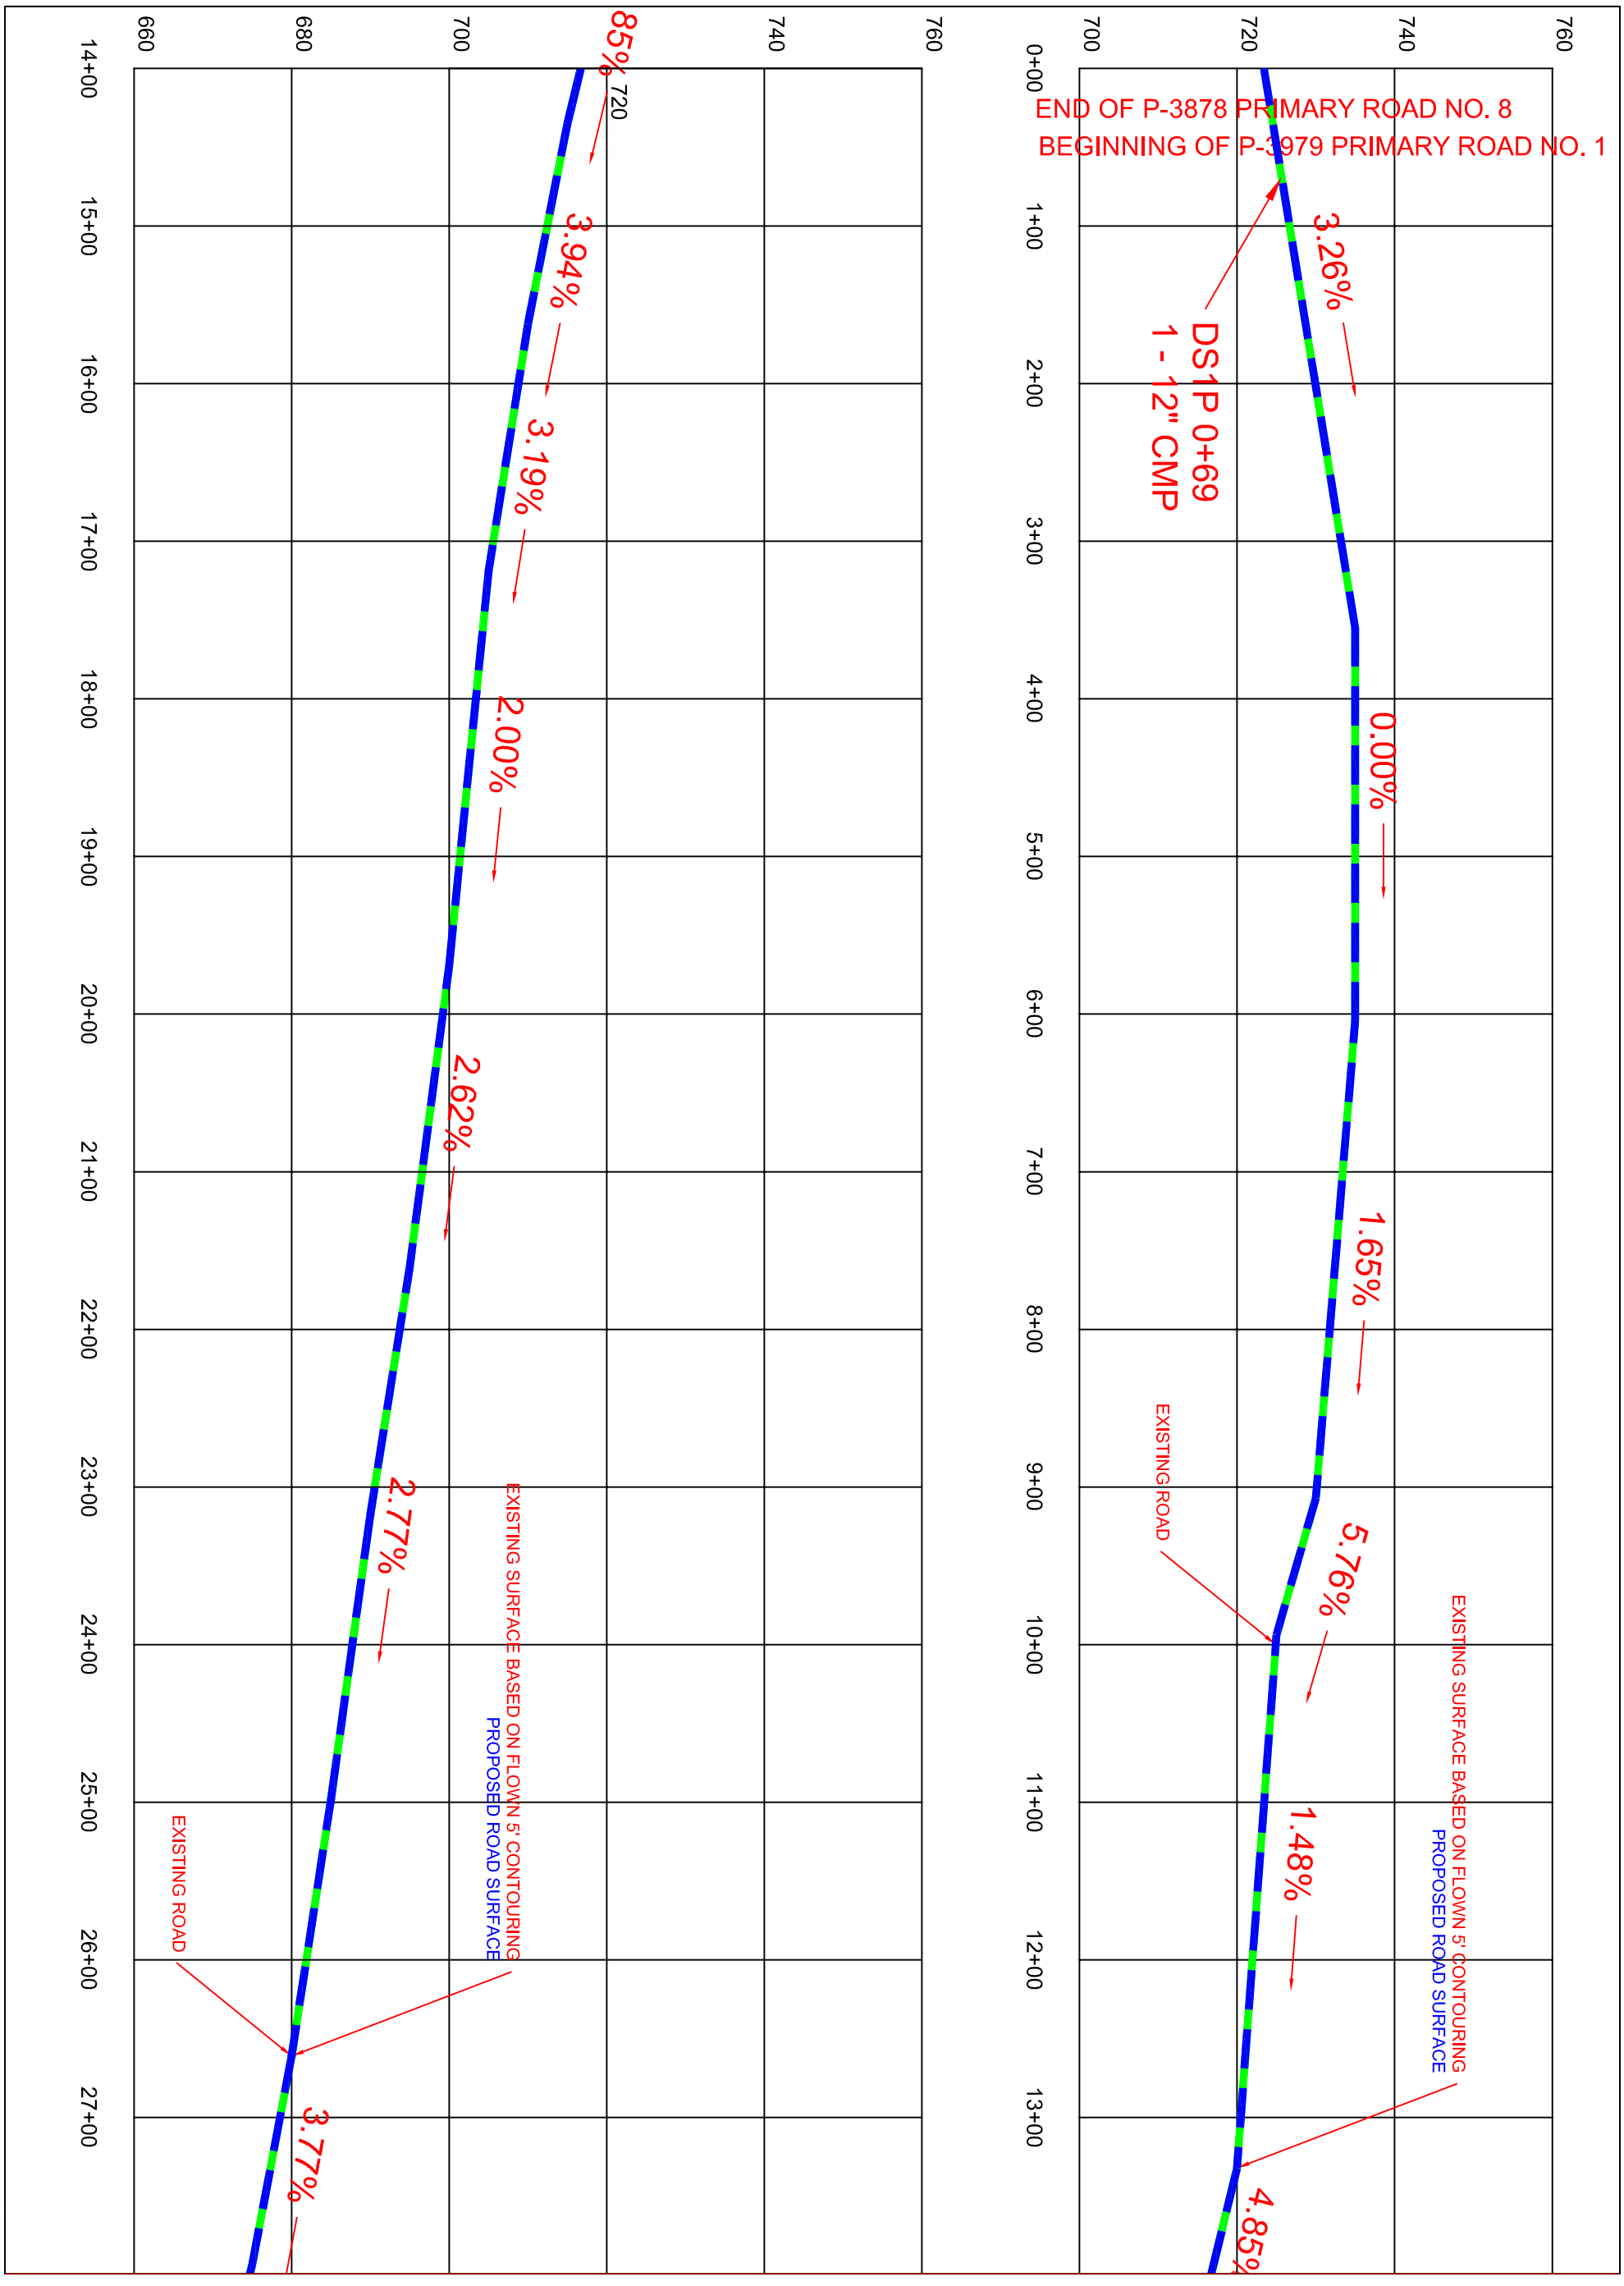

DRAWN BY: J.R.W. 04/11/2014	Birmingham Coal & Coke Co., Inc. Gooden Creek #2 Mine, P-3979
APPROVED BY: J.R.W. 04/11/2014	PRIMARY ROAD NO. 1 PROFILE 0+00 - 27+00 MARION CO., AL SCALE: V: 1" = 20', H: 1" = 100'
SHEET: 1 OF 3	