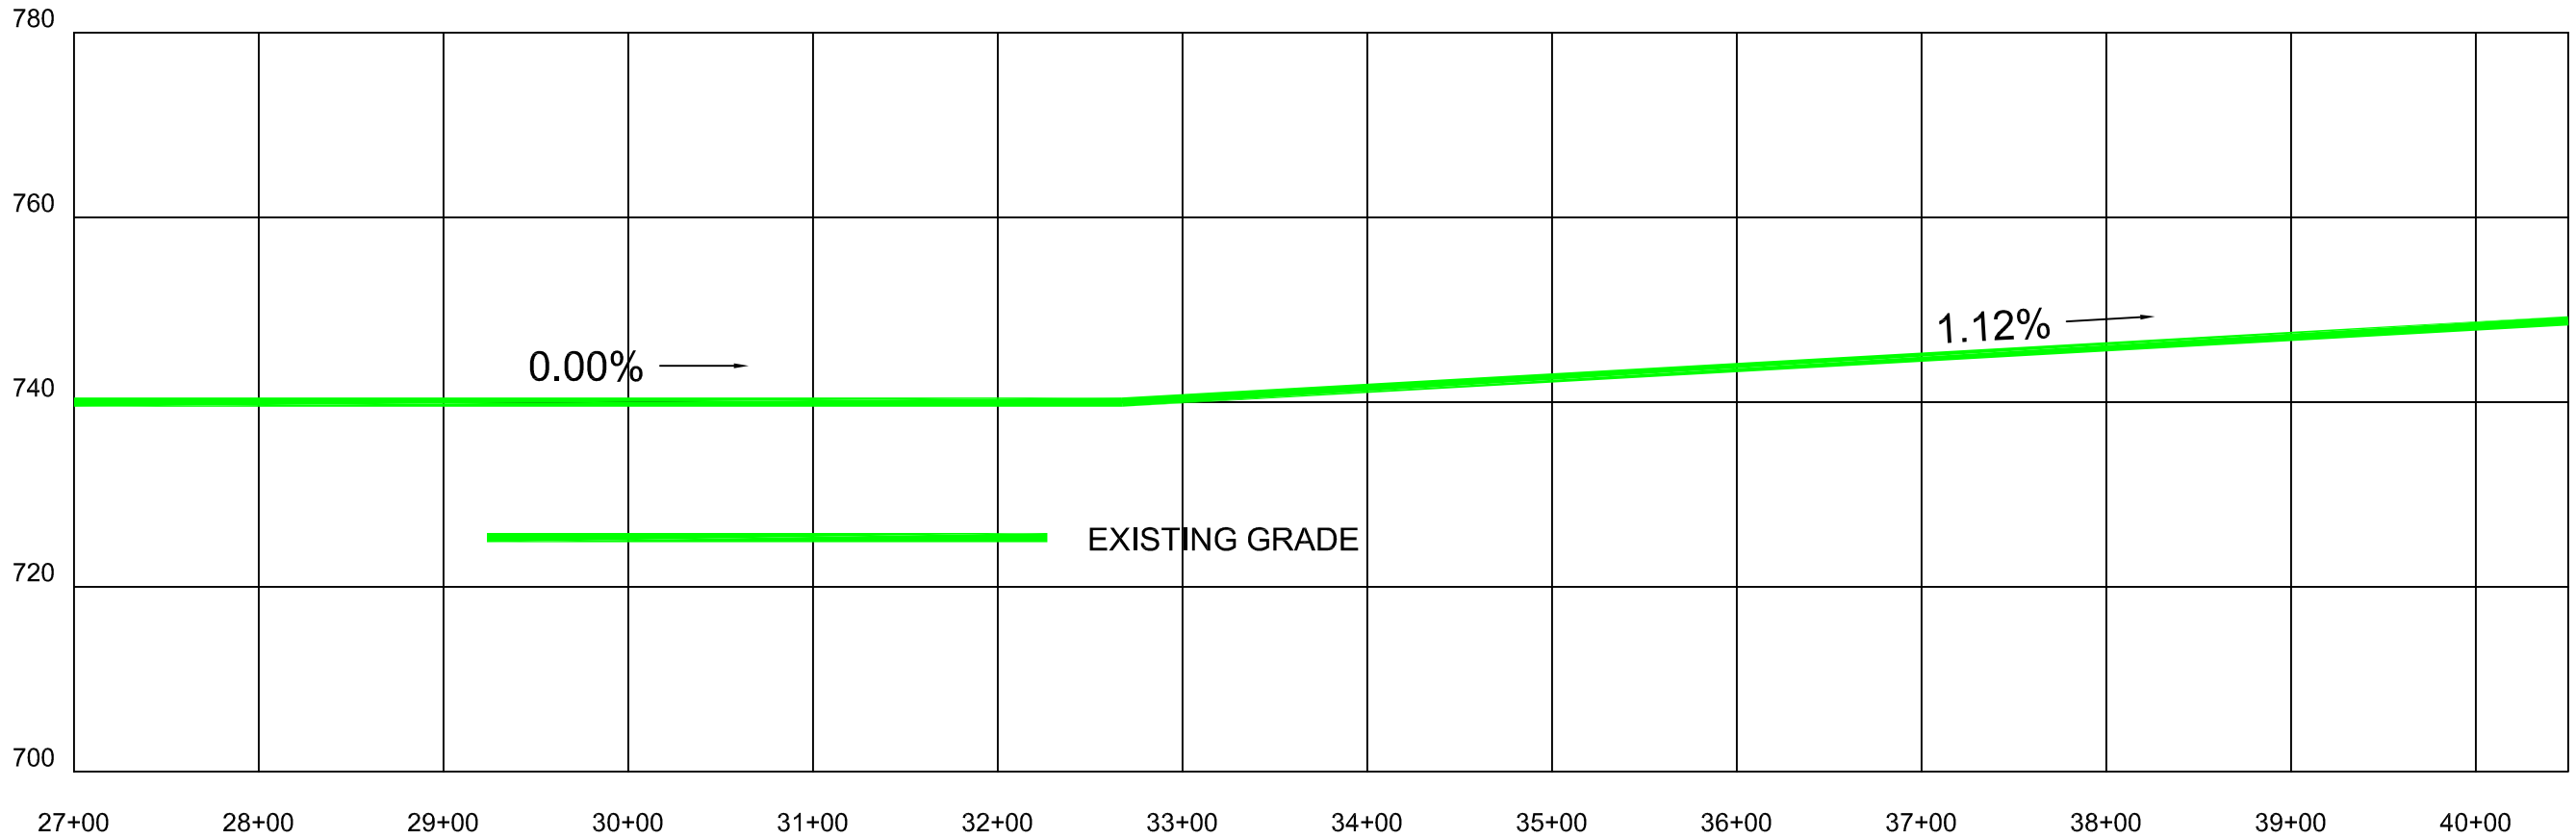

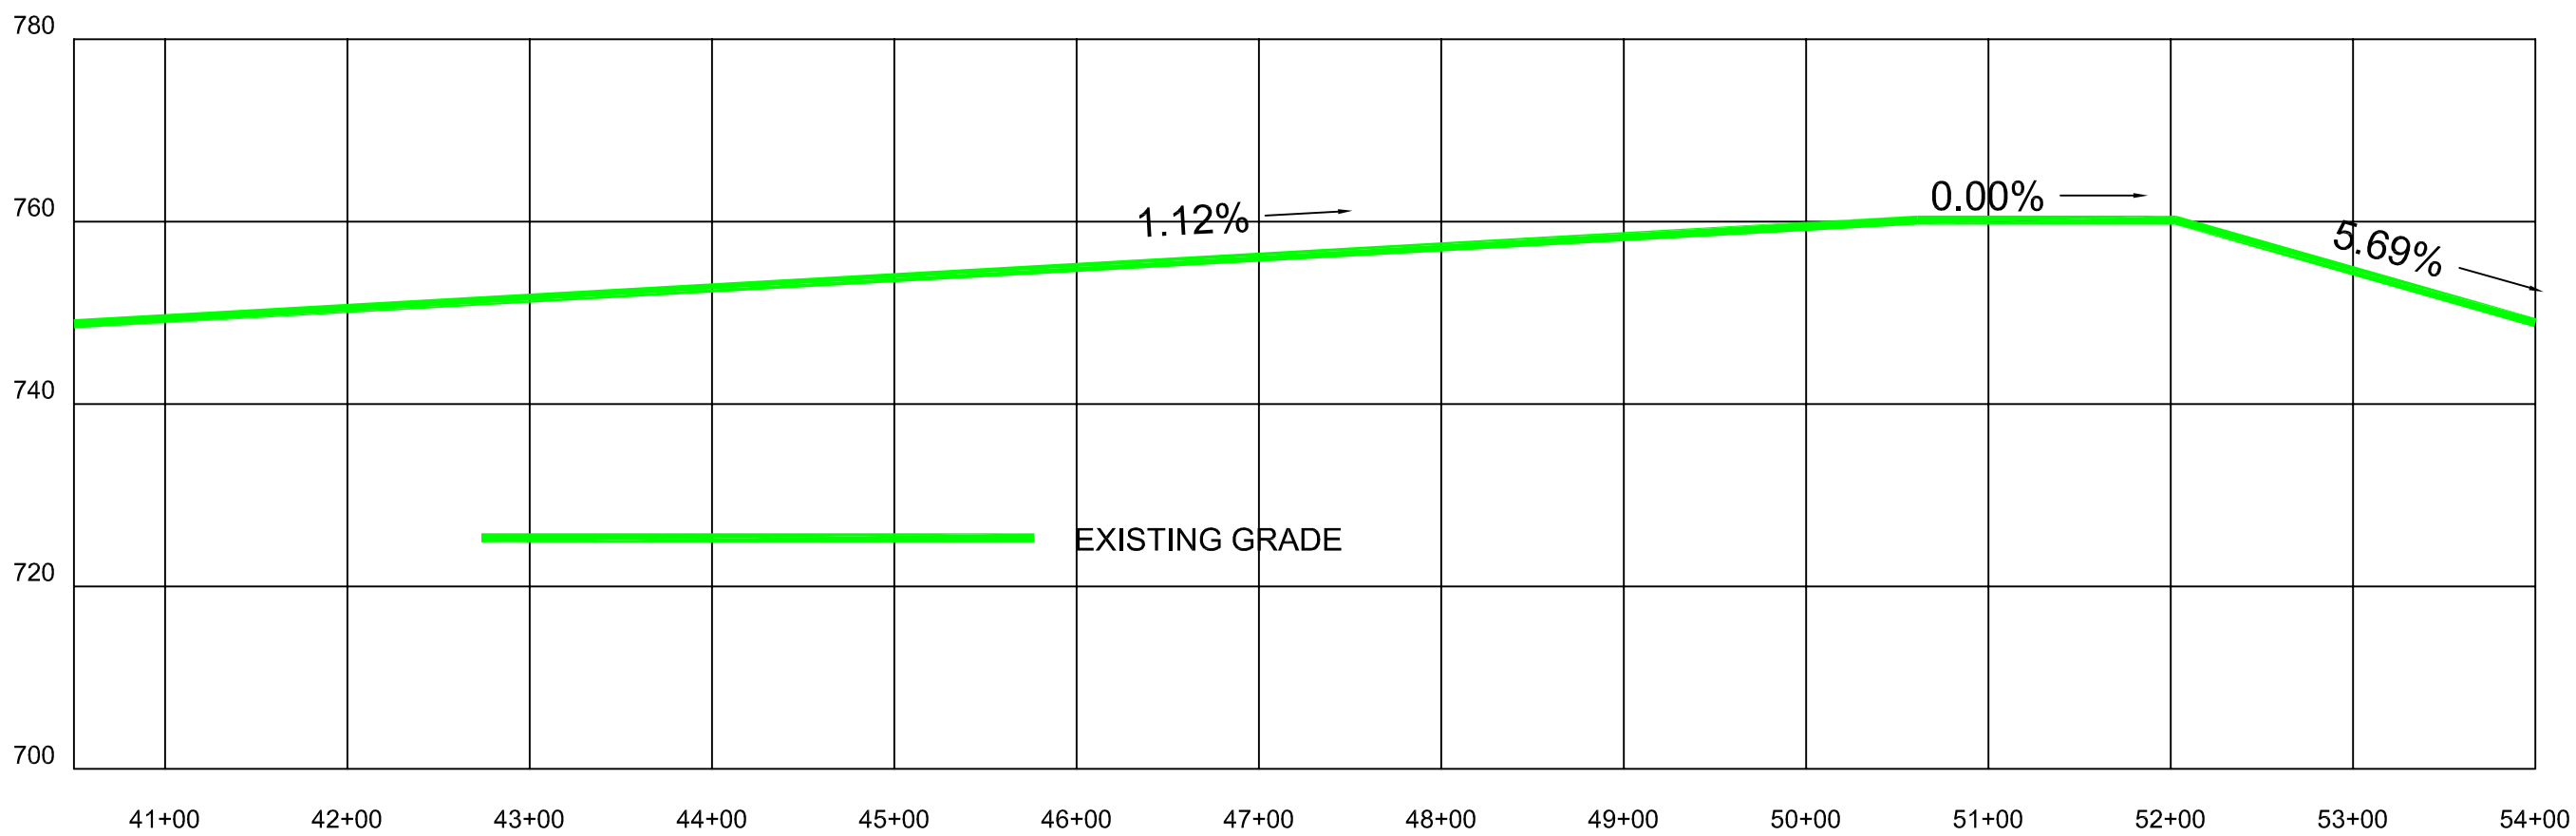

Birmingham Coal & Coke Co., Inc.
Gooden Creek #2 Mine, P-3979

PRIMARY ROAD NO. 4 PROFILE
27+00 - 54+00
MARION CO., AL
SCALE: V: 1" = 20', H: 1" = 100'

DRAWN BY:
J.R.W.
03/19/2014

APPROVED BY:
J.R.W.
03/19/2014

SHEET:
2 OF 3