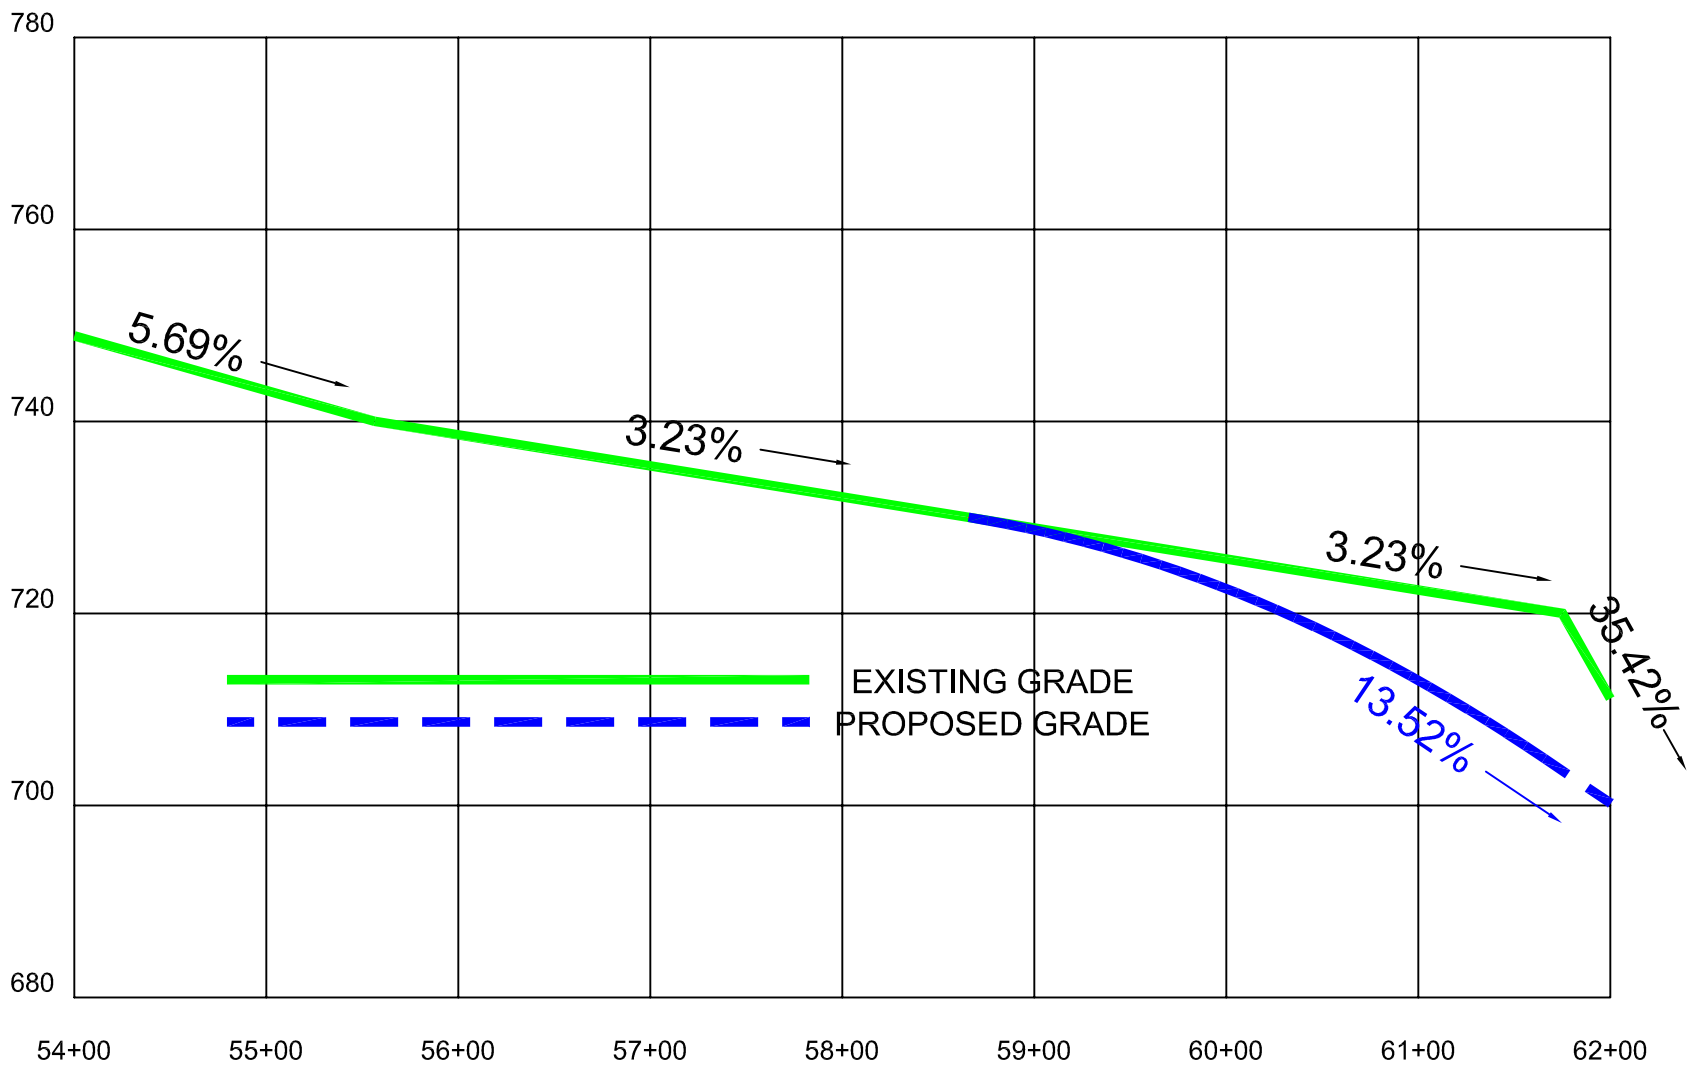

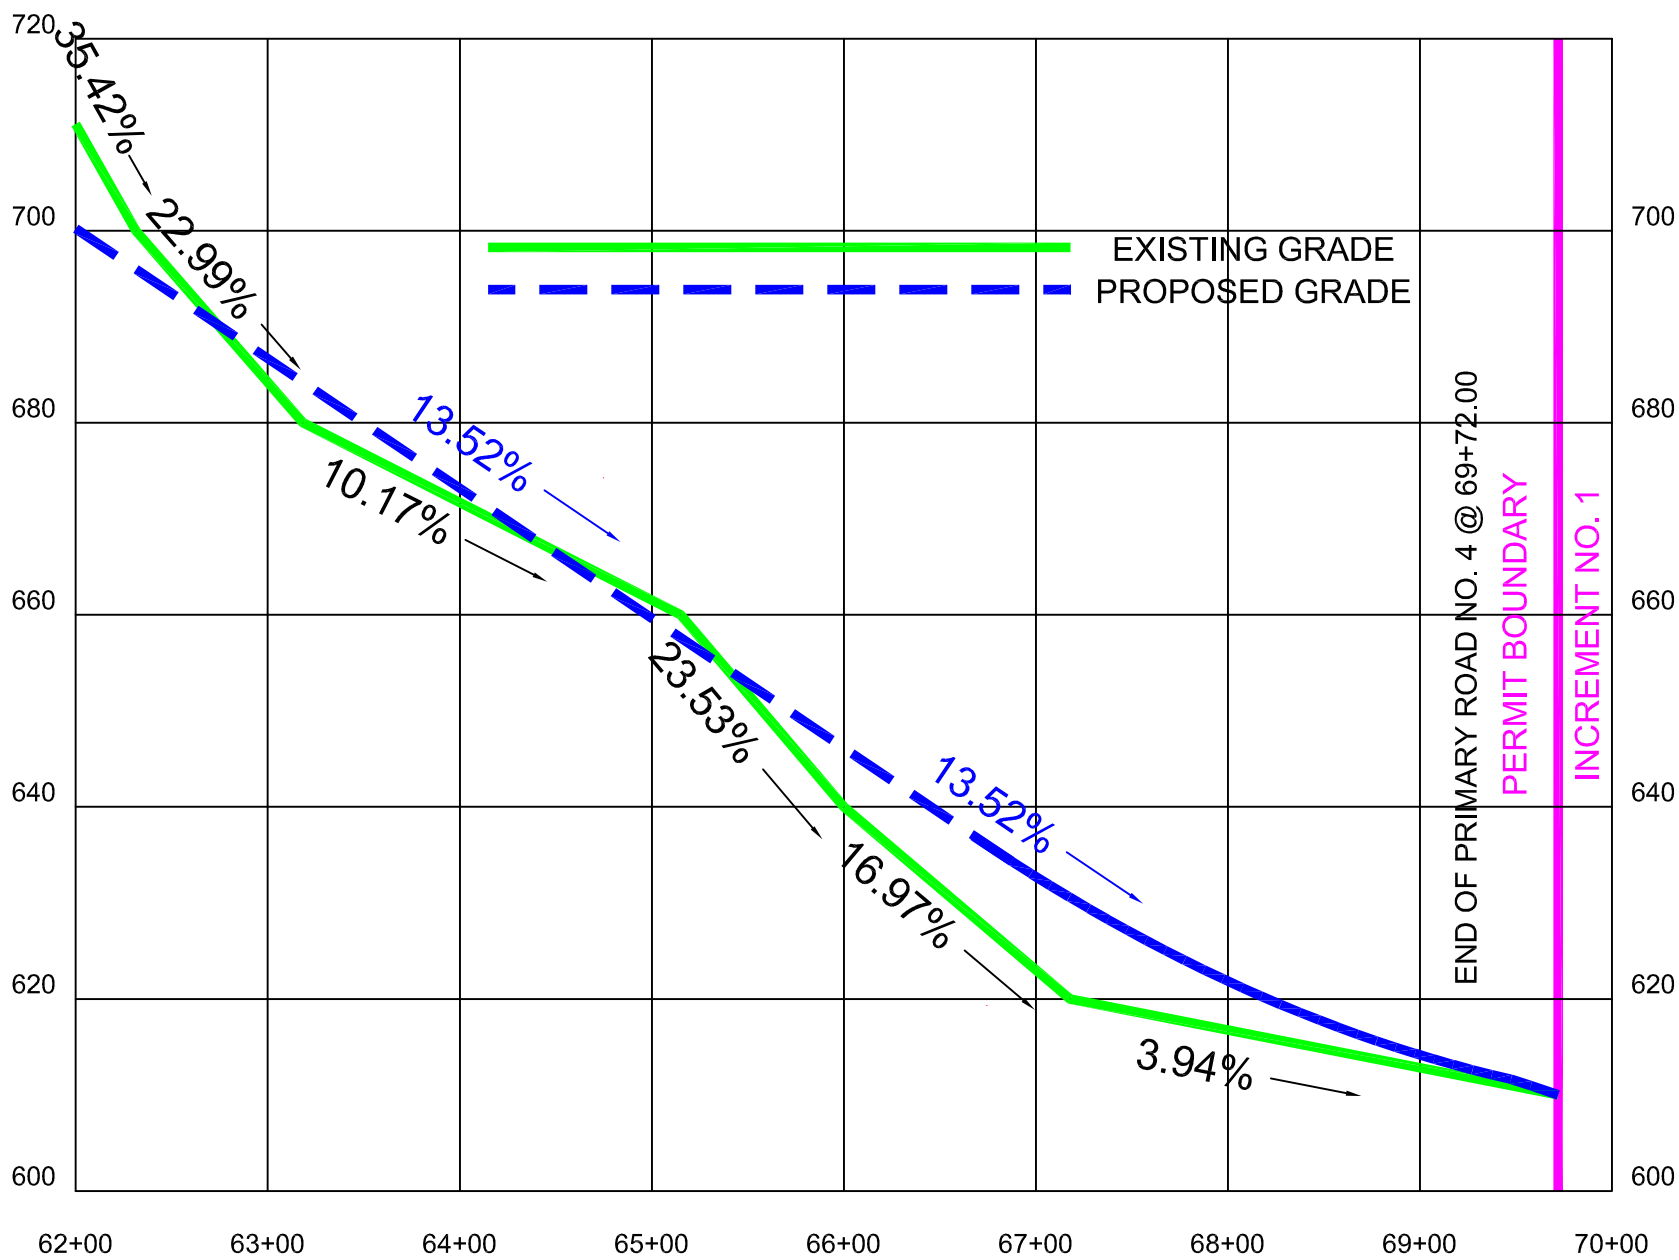

DRAWN BY: J.R.W. 03/19/2014	Birmingham Coal & Coke Co., Inc. Gooden Creek #2 Mine, P-3979
APPROVED BY: J.R.W. 03/19/2014	PRIMARY ROAD NO. 4 PROFILE 54+00 - 69+72 MARION CO., AL SCALE: V: 1" = 20', H: 1" = 100'
SHEET: 3 OF 3	