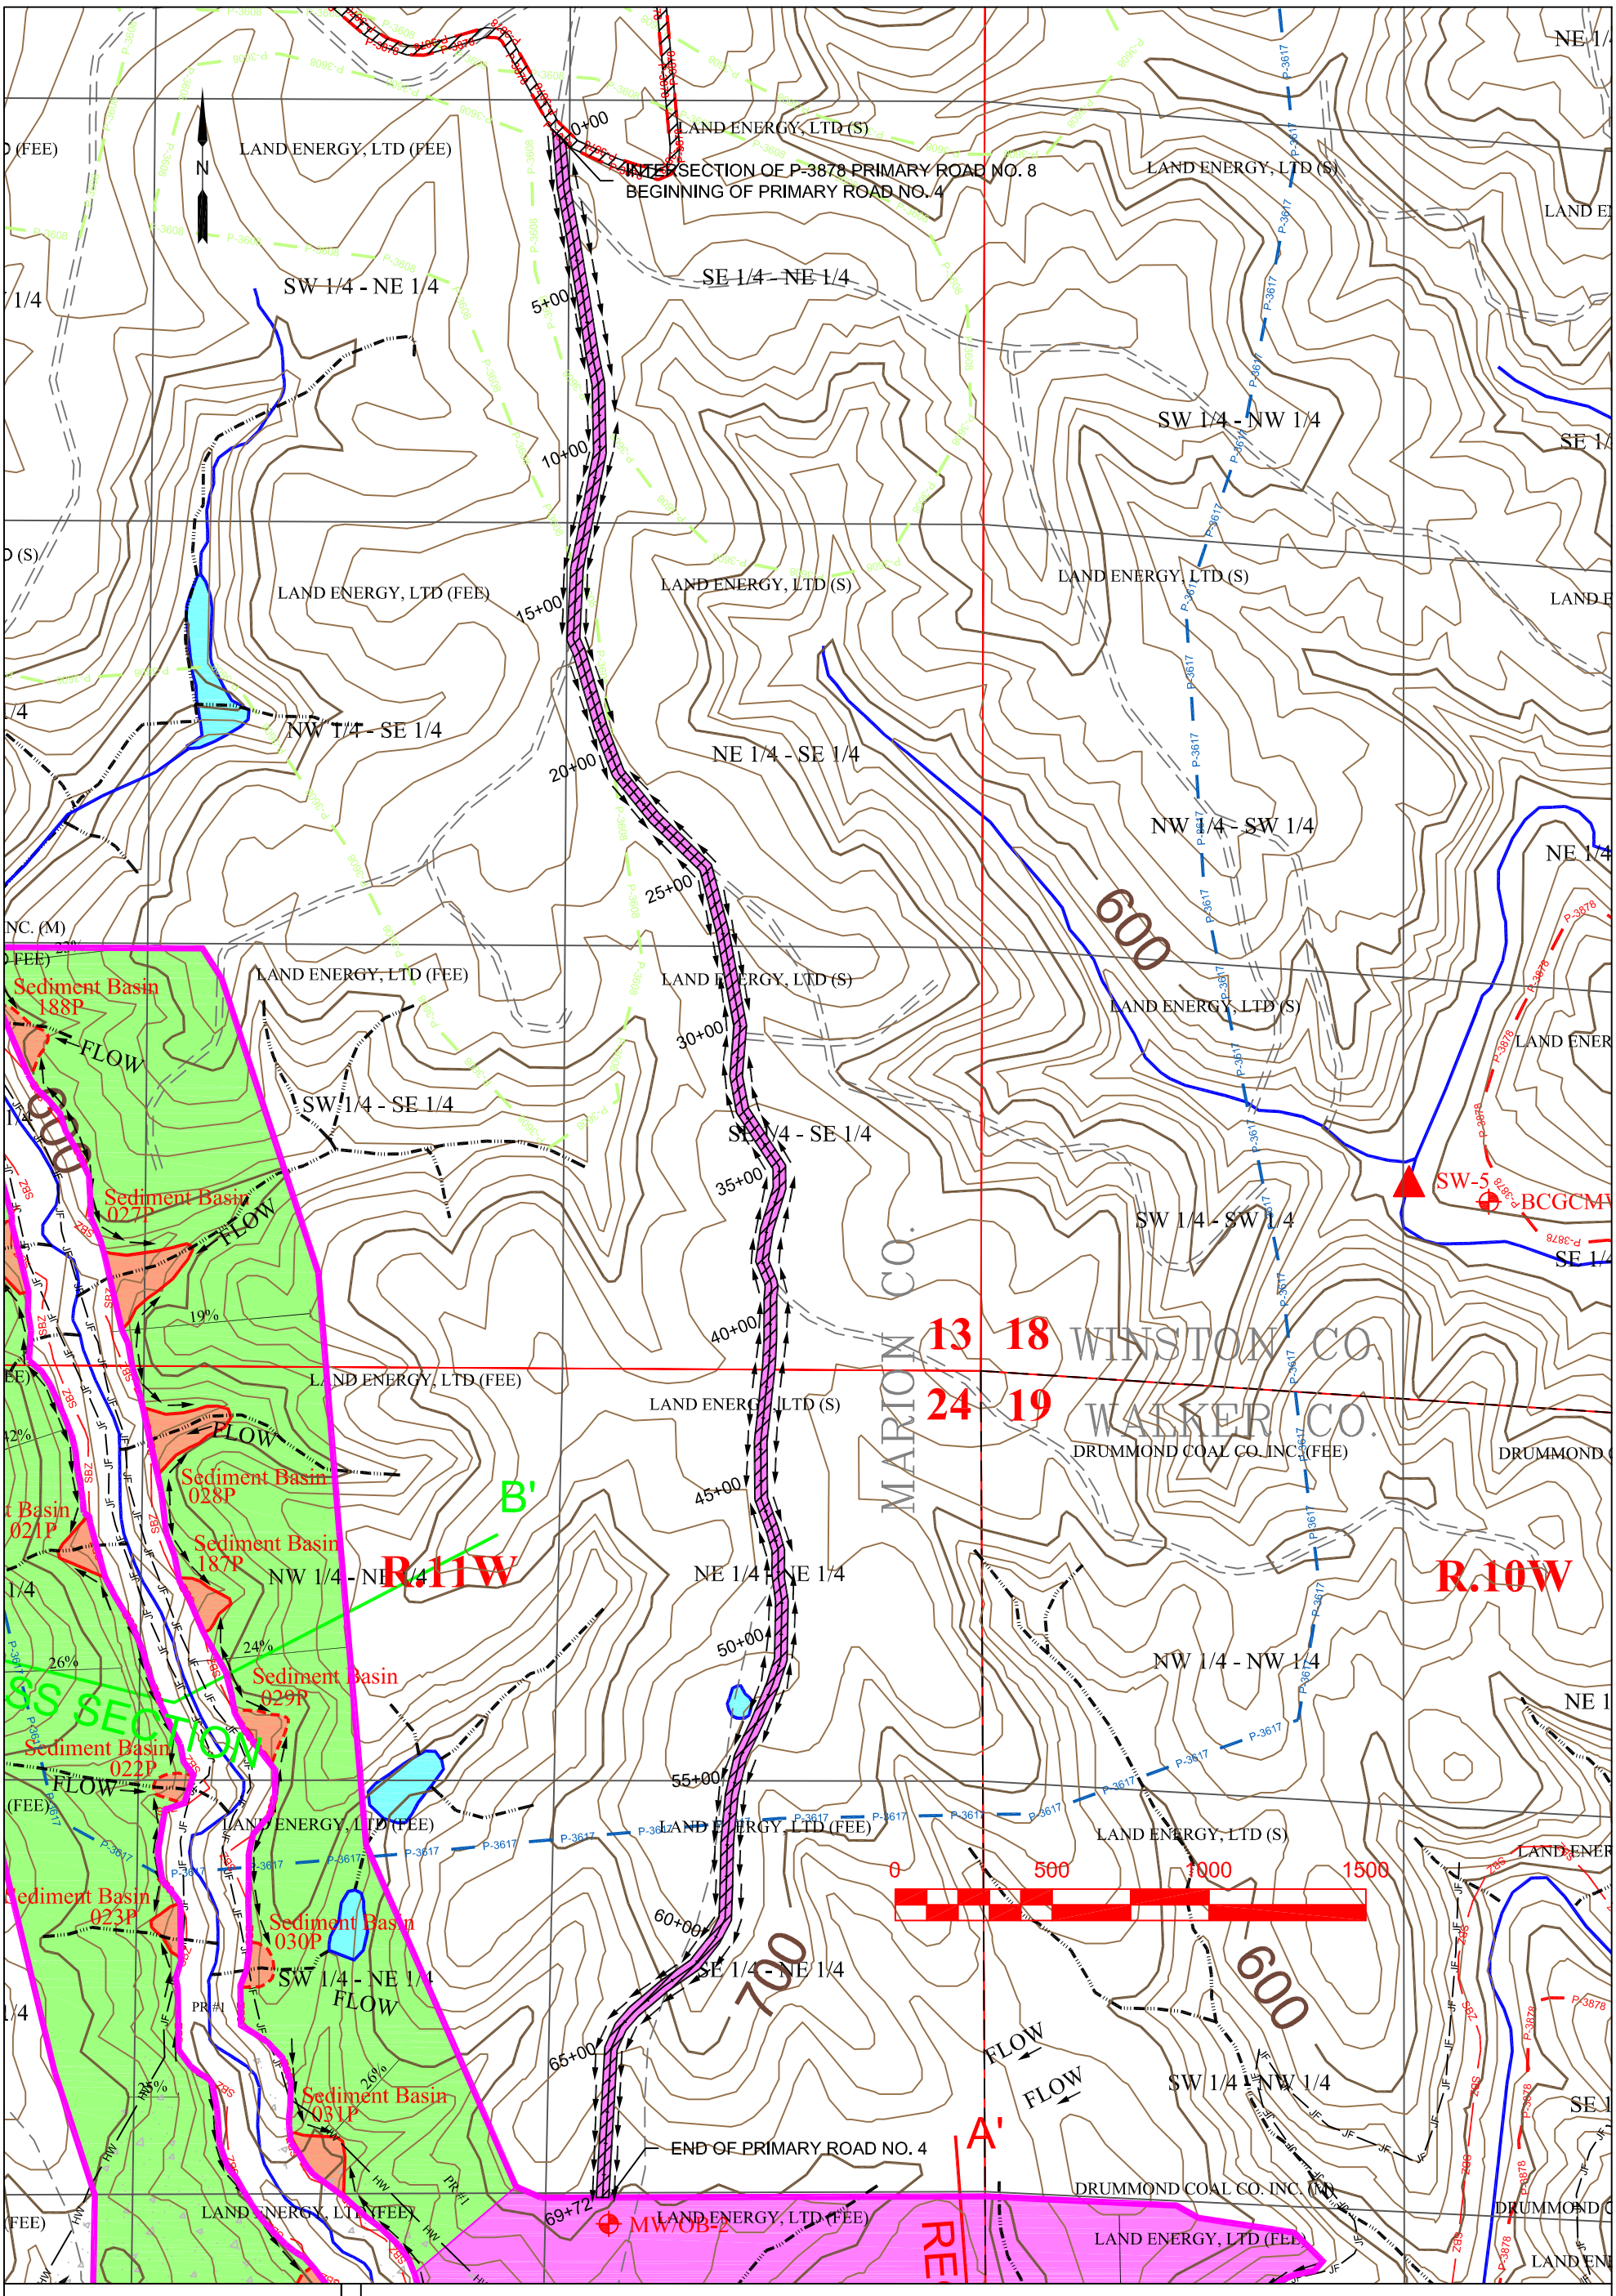

DRAWN BY:
J.R.W.
03/20/2014

APPROVED BY:
J.R.W.
03/20/2014

SHEET:
1 OF 1

Birmingham Coal & Coke Co., Inc.
Gooden Creek #2 Mine, P-3979

PLAN VIEW MAP
SECS. 13 & 24, T-12-S, R-11-W
MARION CO., AL
SCALE: 1" = 500'